



Государственное бюджетное учреждение
культуры Ленинградской области
«Выборгский объединённый
музей-заповедник»

188800, Ленинградская область,
город Выборг, Замковый остров, дом 1.
Телефон/телефакс 8 (81378) 2-15-15.
vyborgcastle@yandex.ru

25.07.2019 № 251

Руководителям обществ, предприятий и
учреждений

Индивидуальным предпринимателям.

Уважаемые Поставщики!

Государственное бюджетное учреждение культуры Ленинградской области "Выборгский объединённый музей-заповедник" (далее - Учреждение) в связи с необходимостью проведения косметического ремонта помещения «Промышленность, расположенного на 3-м этаже объекта культурного наследия «Корпус Западный» в составе объекта культурного наследия федерального значения «Комплекс крепостных построек и сооружений на острове, расположенного по адресу: Ленинградская область, г. Выборг, Замковый остров, д. 1, просит предоставить коммерческие предложения для заключения договора согласно техническому заданию (Приложение 1). Технические характеристики и объемно-планировочные решения помещения представлены в Приложении 2.

Срок предоставления коммерческих предложений – до 5 августа 2019 года.

Срок проведения работ – 10 рабочих дней с момента подписания контракта.

Исполнитель берет на себя все сопутствующие расходы для проведения работ.

Отдельно уточняем, что информация о проведении данной процедуры сбора информации не влечет за собой возникновение каких-либо обязательств Учреждения, а так же о том, что из ответа на запрос должны однозначно определяться цена единицы товара, работы, услуги и общая цена контракта на условиях, указанных в запросе, срок действия предлагаемой цены, расчет такой цены с целью предупреждения намеренного завышения или занижения цен товаров, работ, услуг.

из ответа на запрос должны однозначно определяться цена единицы товара, работы, услуги и общая цена контракта на условиях, указанных в запросе, срок


действия предлагаемой цены, расчет такой цены с целью предупреждения намеренного завышения или занижения цен товаров, работ, услуг.

Контактное лицо Учреждения по всем вопросам (в том числе, ответственное за сбор информации - заместитель директора Смирнов Александр Михайлович, контактный телефон: +7 921 401-48-68, e-mail: alexandr.m.smirnov@gmail.com).

Приложения: 1. Технические условия на проектирование узла коммерческого учета объекта – стр.2 в 1 экз.

2. Обмерные чертежи помещения.

Заместитель директора Учреждения

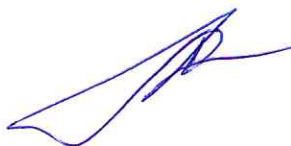

А.М. Смирнов

Приложение 1 к запросу предложений № 251 от 25.07.2019

ТЕХНИЧЕСКОЕ ЗАДАНИЕ

На проведение косметического ремонта помещения «Промышленность», расположенного на 3-м этаже объекта культурного наследия «Корпус Западный» в составе объекта культурного наследия федерального значения «Комплекс крепостных построек и сооружений на острове.

Ведомость объемов требуемых работ.

П №	ВИДЫ И НАИМЕНОВАНИЯ РАБОТ	Единица измерения	Количество
РАЗДЕЛ 1 - демонтаж			
1	Демонтаж - Кабель двух-четырёхжильный сечением жилы до 16 мм ²	100 м	0.24
2	Демонтаж - Светильник отдельно устанавливаемый на подвесах (штангах) с количеством ламп в светильнике 2	100 шт.	0.06
3	Короба пластмассовые шириной до 40 мм	100 м	0.37
Раздел 2 – монтаж электрооборудования			
4	Кабель двух-четырёхжильный по установленным конструкциям и лоткам с установкой	100 м	0.37
5	Монтаж трек для светильников - Шинопровод осветительный на установленных конструкциях	100 м шинопровода	0.32
РАЗДЕЛ 3 – общестроительные работы			
6	Очистка вручную поверхности стен и потолков от перхлорвиниловых и масляных красок с лестниц	100 м ² расчищенной поверхности	Рассчитать по необходимости
7	Ремонт штукатурки внутренних стен по камню и бетону цементно-известковым раствором, площадью отдельных мест до 1 м ² толщиной слоя до 20 мм	100 м ² отремонтированной поверхности	Рассчитать по необходимости
8	Разборка плинтусов деревянных	100 м плинтуса	0.42 [42/100]
9	Устройство перегородок на металлическом каркасе (в сборе)	100 м ² перегородок (за вычетом проемов)	0.193 [19.3/100]
10	Каретка для раздвижных дверей в сборе	1 шт.	1
11	Установка дверных заполнений в сборе	10 шт. блоков	0.1 [1/10]
12	Сплошное выравнивание внутренних поверхностей (однослойное оштукатуривание) из сухих растворных смесей толщиной до 10 мм (в сборе)	100 м ² оштукатуриваемой поверхности	0.7 [70/100]
13	Сплошное выравнивание внутренних поверхностей (однослойное оштукатуривание) из сухих растворных смесей толщиной до 10 мм потолков	100 м ² оштукатуриваемой поверхности	1 [100/100]
14	Покрытие поверхностей грунтовкой глубокого проникновения за 2 раза стен	100 м ² покрытия	2.5 [250/100]
15	Покрытие поверхностей грунтовкой глубокого проникновения за 2 раза потолков	100 м ² покрытия	1.872 [187.2/100]
16	Окраска поливинилацетатными вододисперсионными составами улучшенная по штукатурке потолков	100 м ² окрашиваемой поверхности	1.872 [187.2/100]
17	Окраска поливинилацетатными вододисперсионными составами улучшенная по штукатурке стен	100 м ² покрытия	Рассчитать по необходимости
18	Масляная окраска металлических поверхностей радиаторов, труб диаметром менее 50 мм	100 м ² окрашиваемой поверхности	0.2565 [(95*0.25+19*0.1)/100]
19	Устройство плинтусов деревянных	м	42.42

20	Устройство розеток (штепсельная полугерметическая и герметическая)	Шт	5
21	Выключатель полугерметический и герметический – устройство	Шт	3

Утверждаю: заместитель директора Учреждения




А.М. Смирнов

ПРИЛОЖЕНИЕ 2

ПИСЬМУ №_251_25.07.2019_

План 3-го этажа
М 1:100

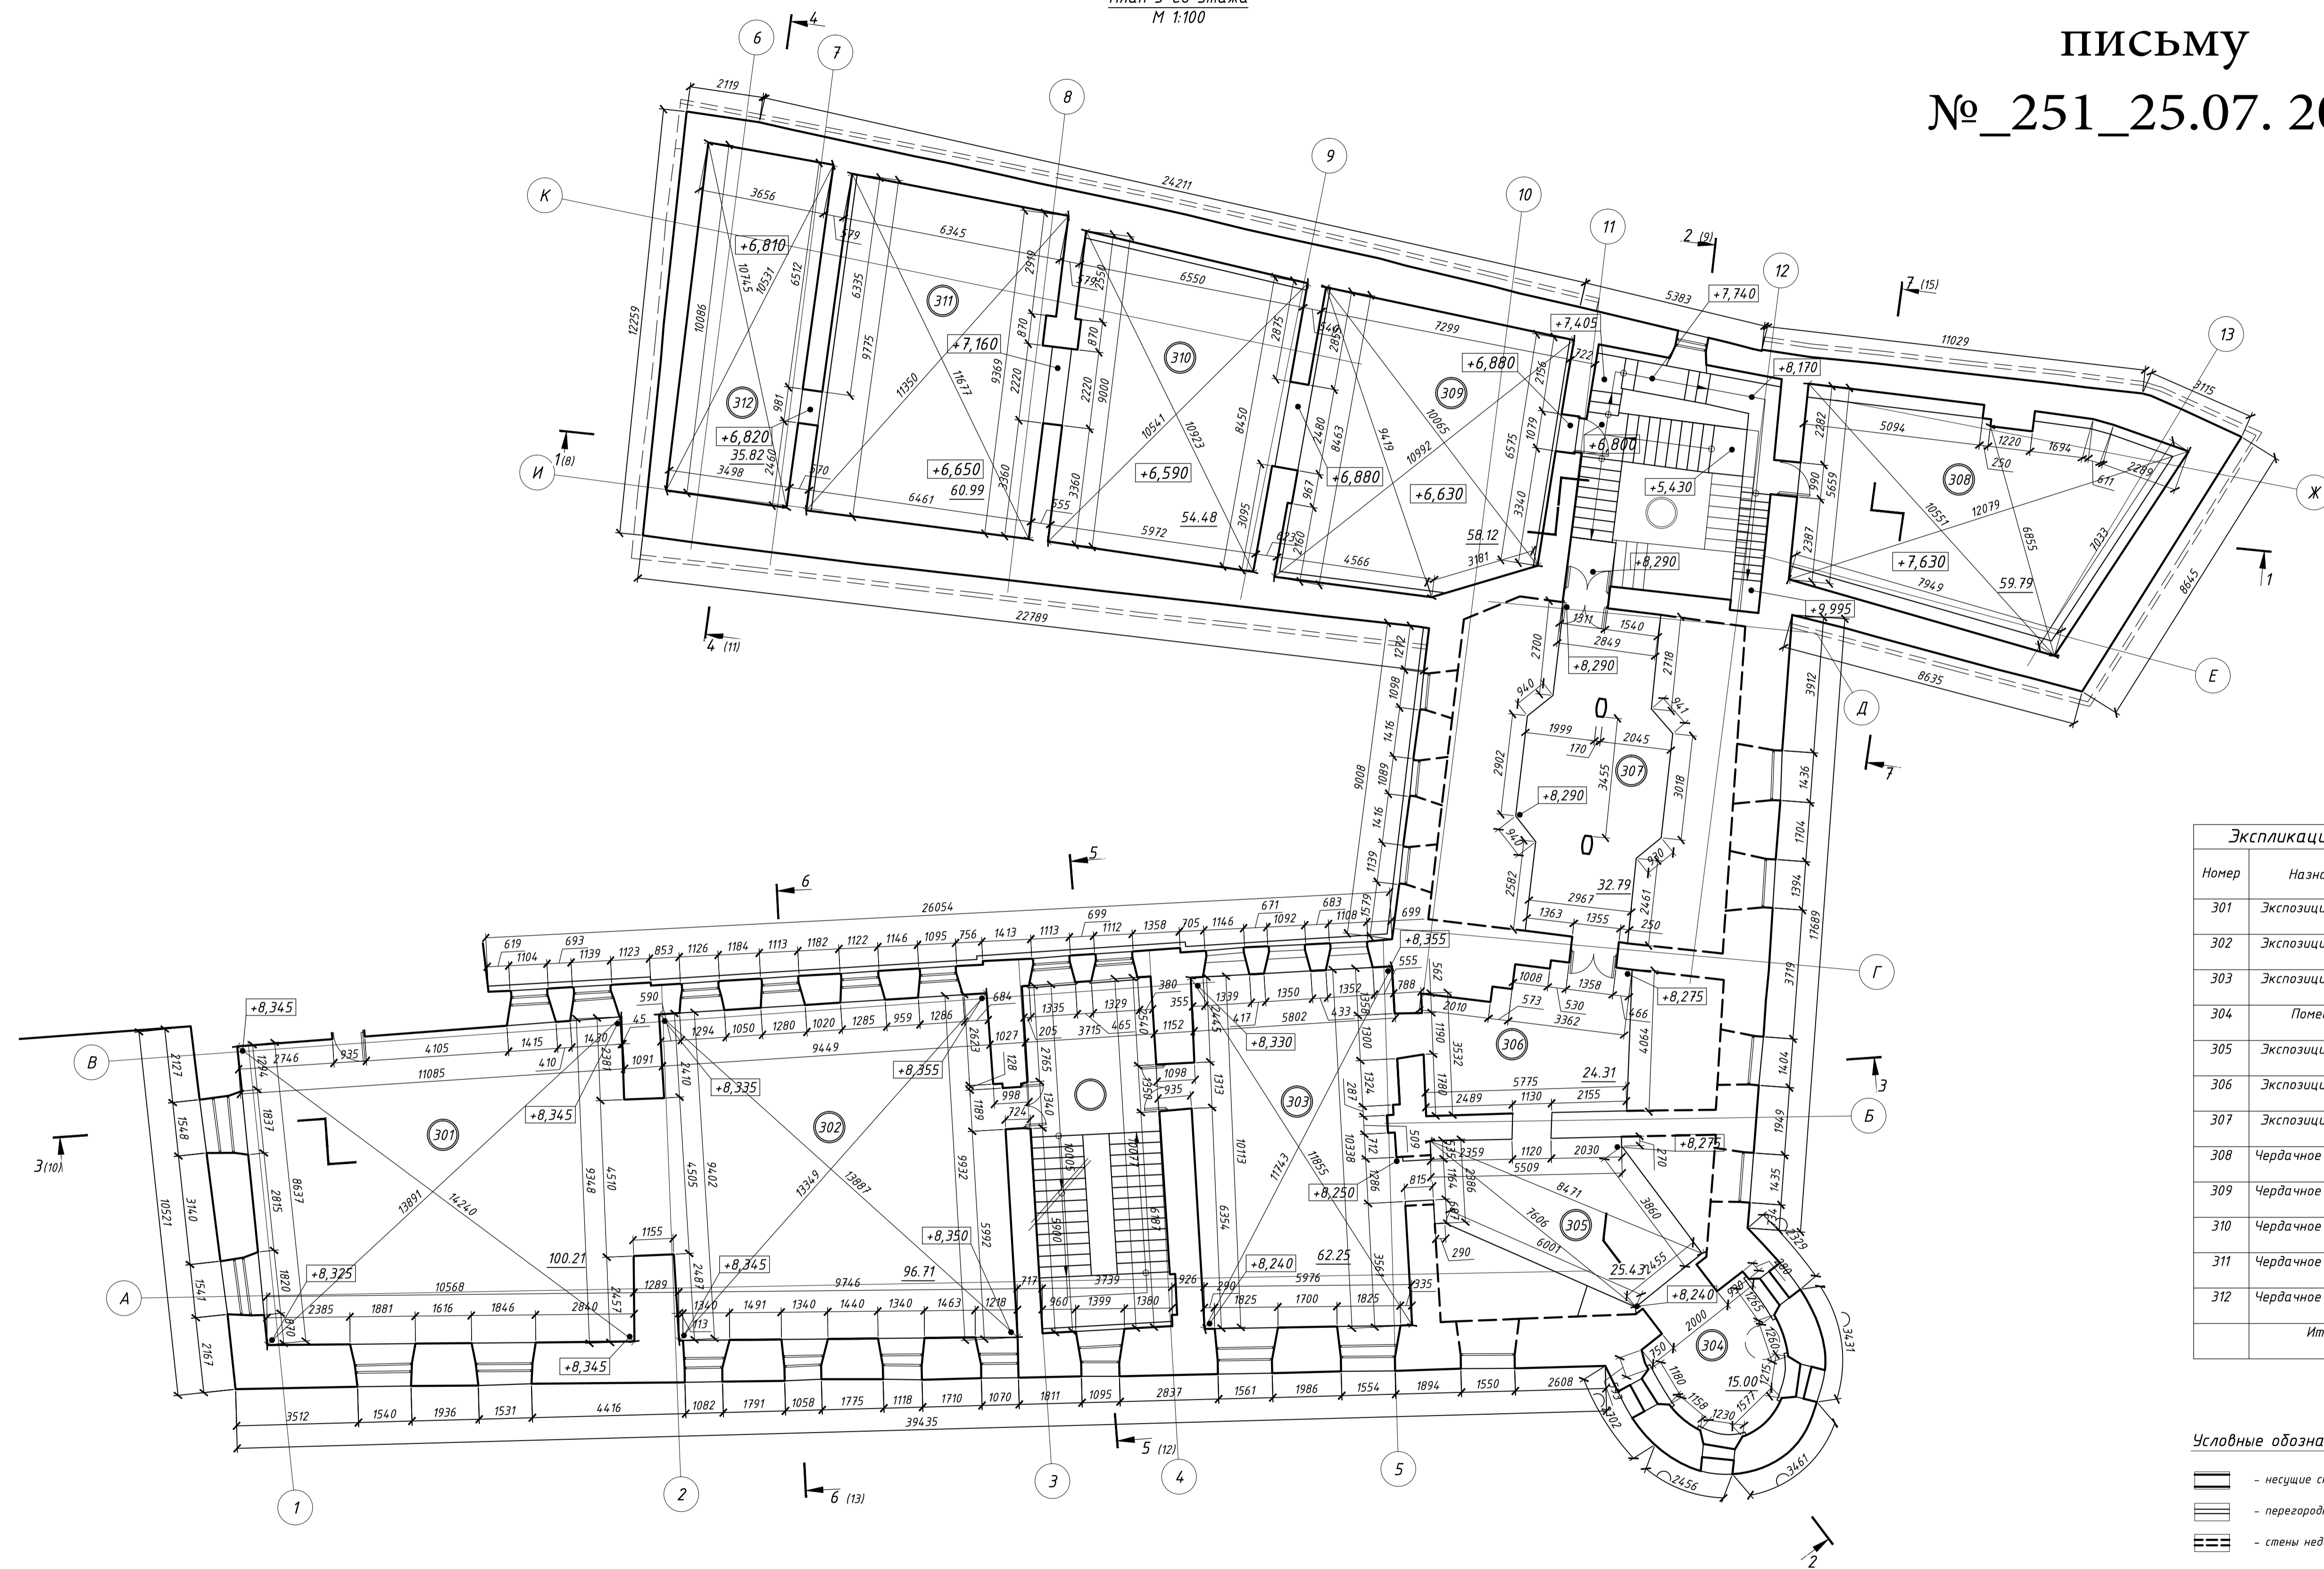

Экспликация помещений		
Номер	Назначение	Площадь
301	Экспозиционный зал	100.21
302	Экспозиционный зал	96.71
303	Экспозиционный зал	62.25
304	Помещение	15.00
305	Экспозиционный зал	25.43
306	Экспозиционный зал	24.31
307	Экспозиционный зал	32.79
308	Чердачное помещение	59.79
309	Чердачное помещение	58.12
310	Чердачное помещение	54.48
311	Чердачное помещение	60.99
312	Чердачное помещение	35.82
Итого		625.90

Условные обозначения:

- несущие стены
- перегородки
- стены недоступные обследования

Примечания:
1. См. совместно с листами 1-4, 6-21;

Сегласарова
Вязм. инв. №
Подпись и дата
Инв. № подл.

0588/10-16-04					
Ленинградская обл., Выборгский район, г. Выборг, остров Замковый, в.1					
Изм.	Колуч.	Лист	№ док.	Подп.	Дата
Разраб.	Антилобова	5			
Проверил	Цымбалюк				
ГИП	Куминов				
Н. контр.	Цымбалюк				
ГАП	Сакушев				
Проектная документация для проведения работ на объекте культурного наследия «Комплекс крепостных построек и сооружений на острове, XVIII-XIX вв.»		Страница	Лист	Листов	
		КНИ	5		
План 3-го этажа		ПРОЕКТ			